


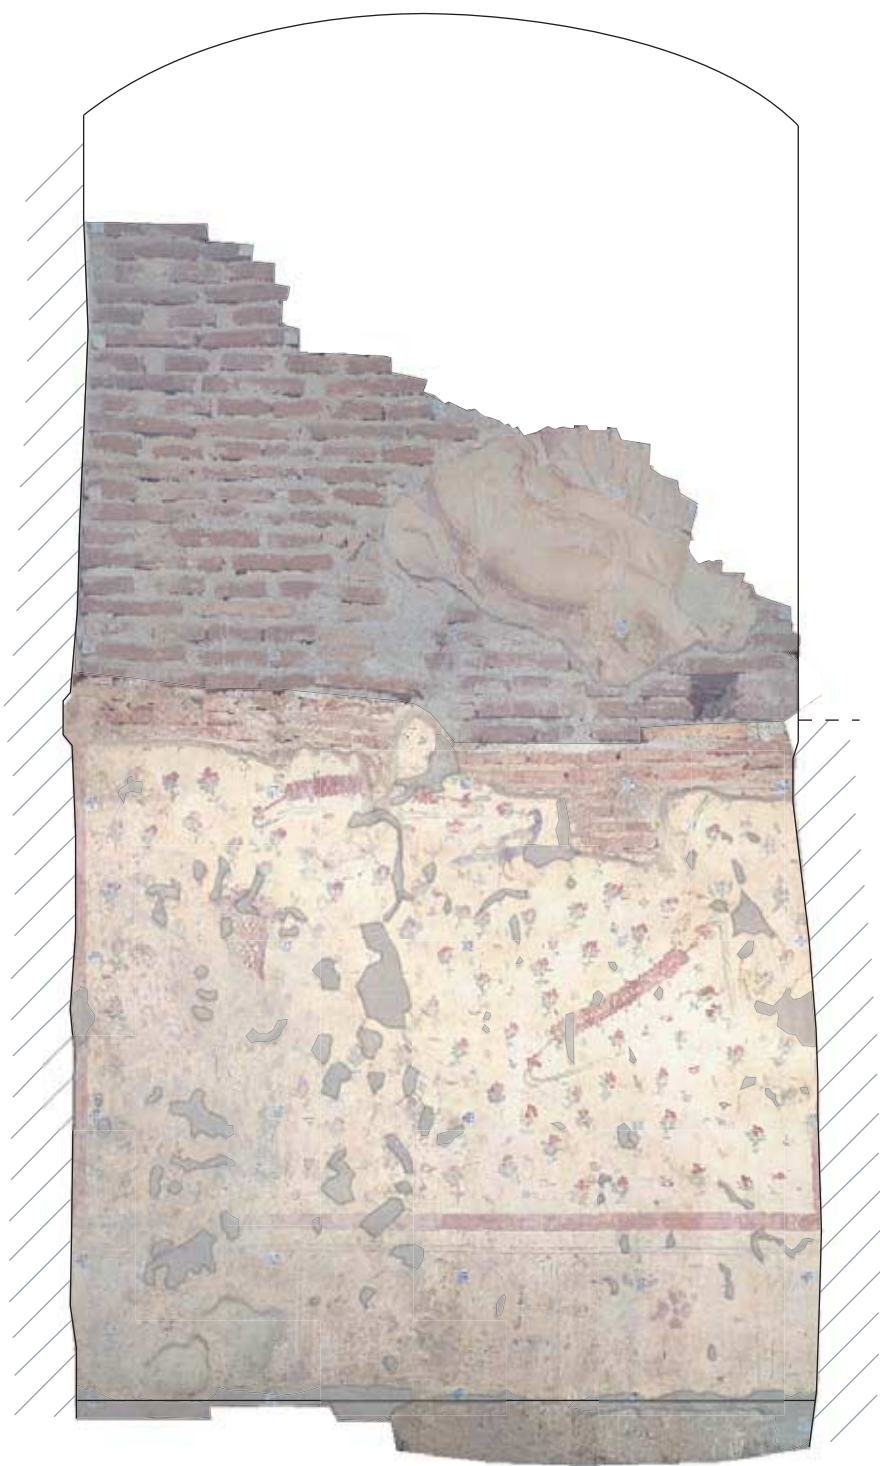


48.1: Bilddokumentation Raum 14c, O-Wand (M 1:25)

48.2: Bilddokumentation Raum 14c, S-Wand (M 1:25)



WEST

49.1: Bilddokumentation Raum 14d, W-Wand (M 1:25)

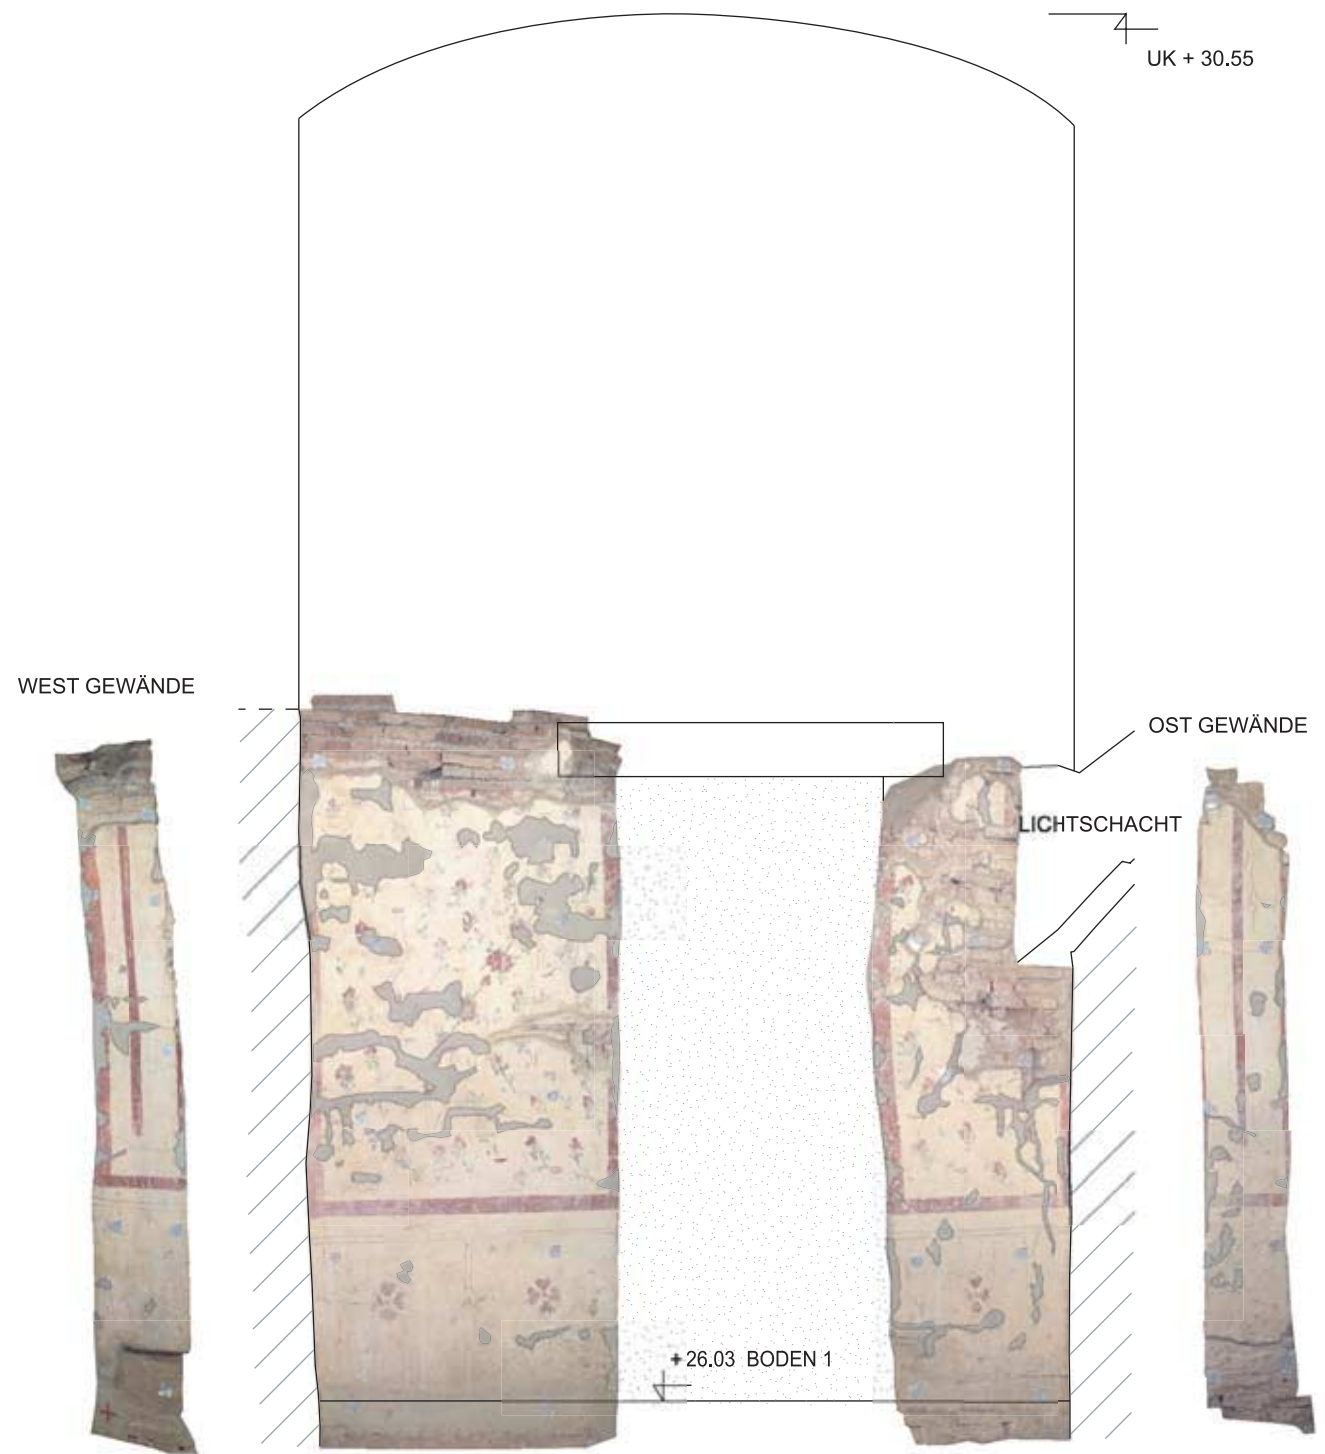

NORD

49.2: Bilddokumentation Raum 14d, N-Wand (M 1:25)

0 1m H2/14d