


OST

50.1: Bilddokumentation Raum 14d, O-Wand (M 1:25)

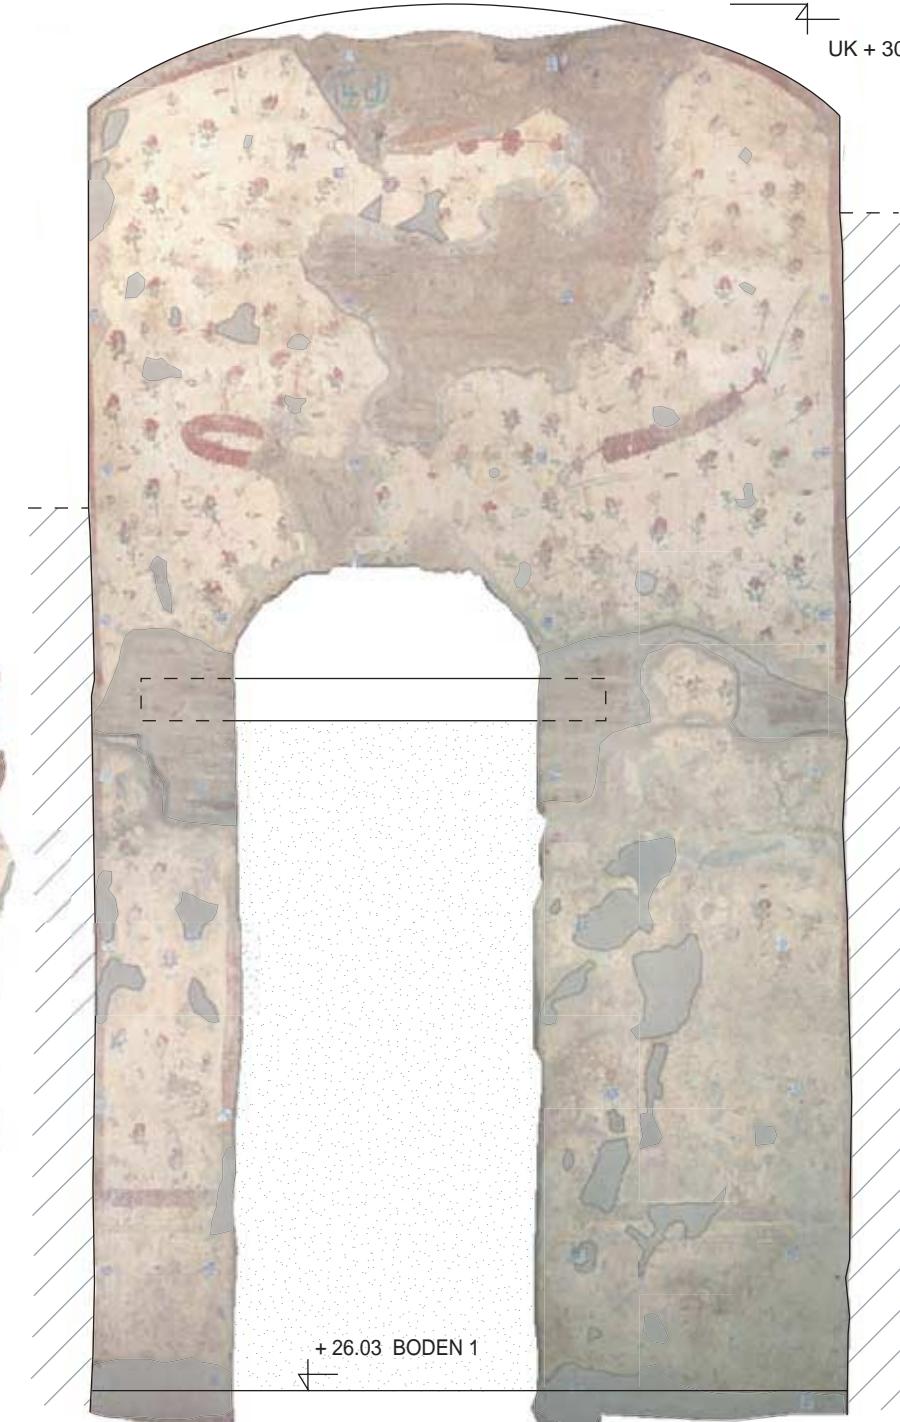

OST GEWÄNDE



SÜD

50.2: Bilddokumentation Raum 14d, S-Wand (M 1:25)




WEST GEWÄNDE

0 1 m H2/14d

TAFEL 50

TAFEL 51

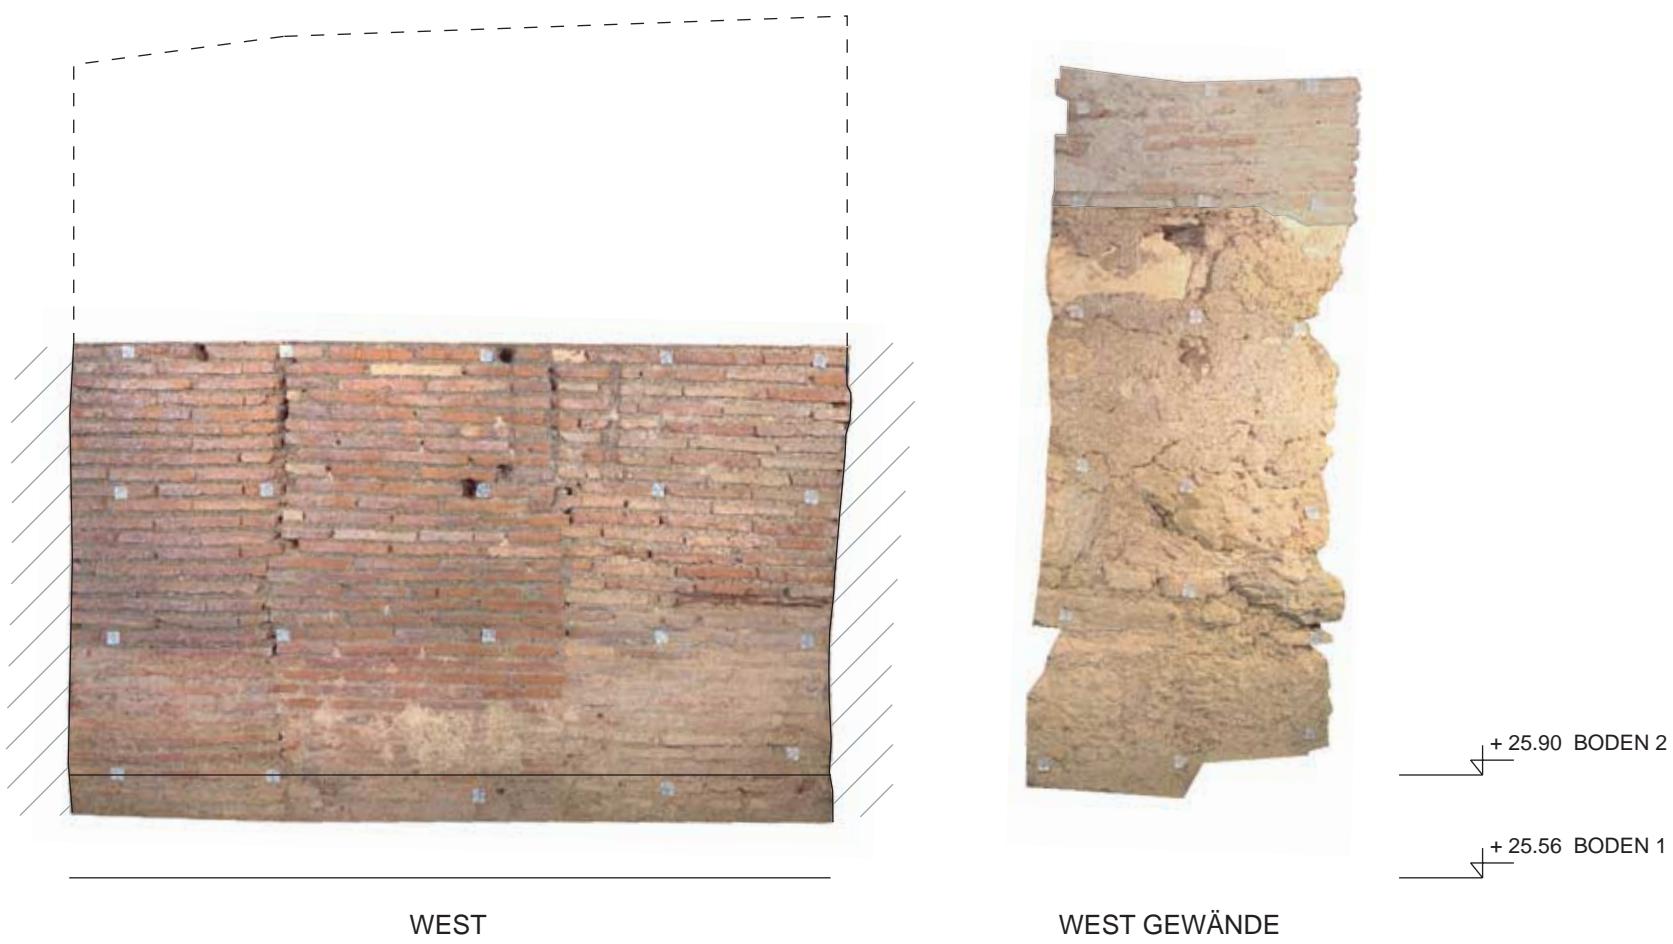

WEST

WEST GEWÄNDE

51.1: Bilddokumentation Raum 14aG, W-Wand (M 1:25)




NORD

OST GEWÄNDE

51.2: Bilddokumentation Raum 14aG, N-Wand (M 1:25)


0 1m H2/14aG

TAFEL 52

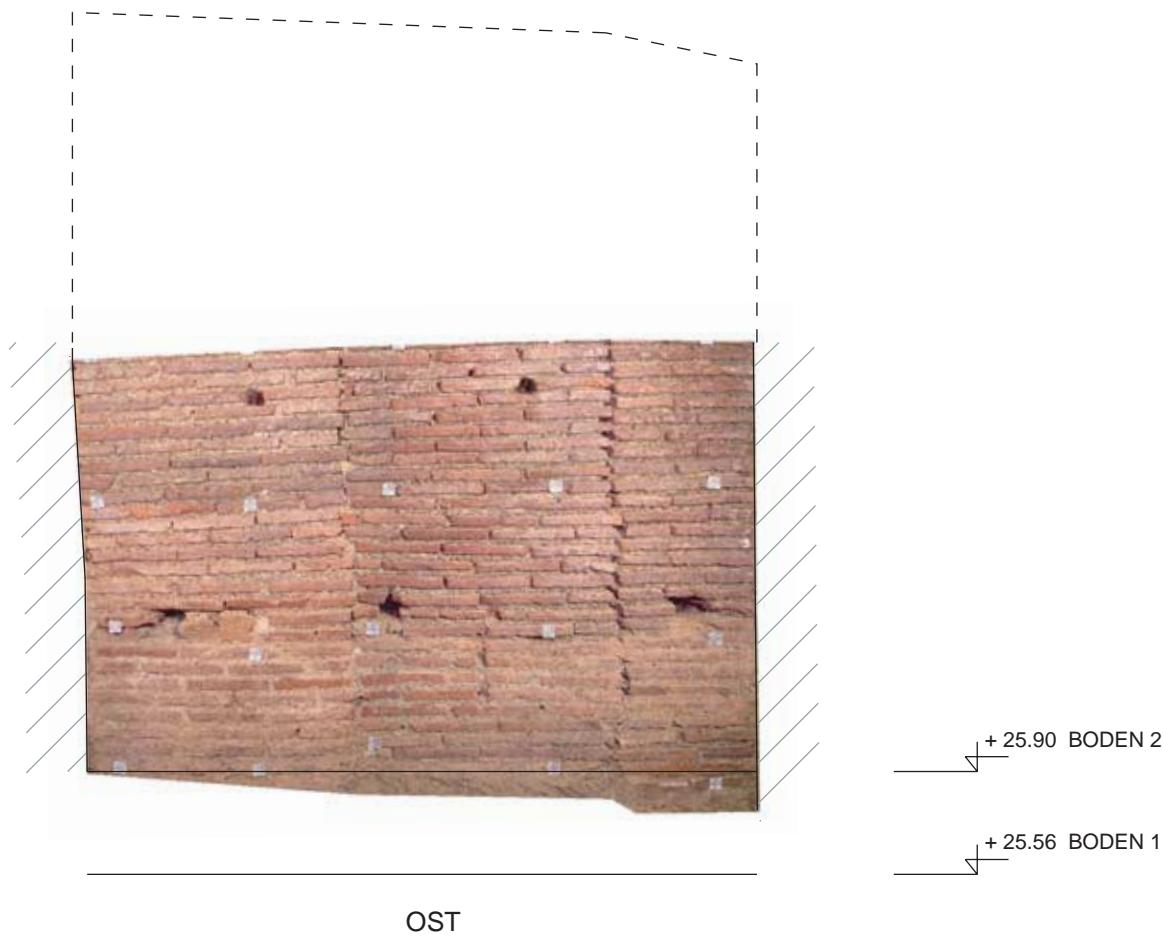

OST

52.1: Bilddokumentation Raum 14aG, O-Wand (M 1:25)

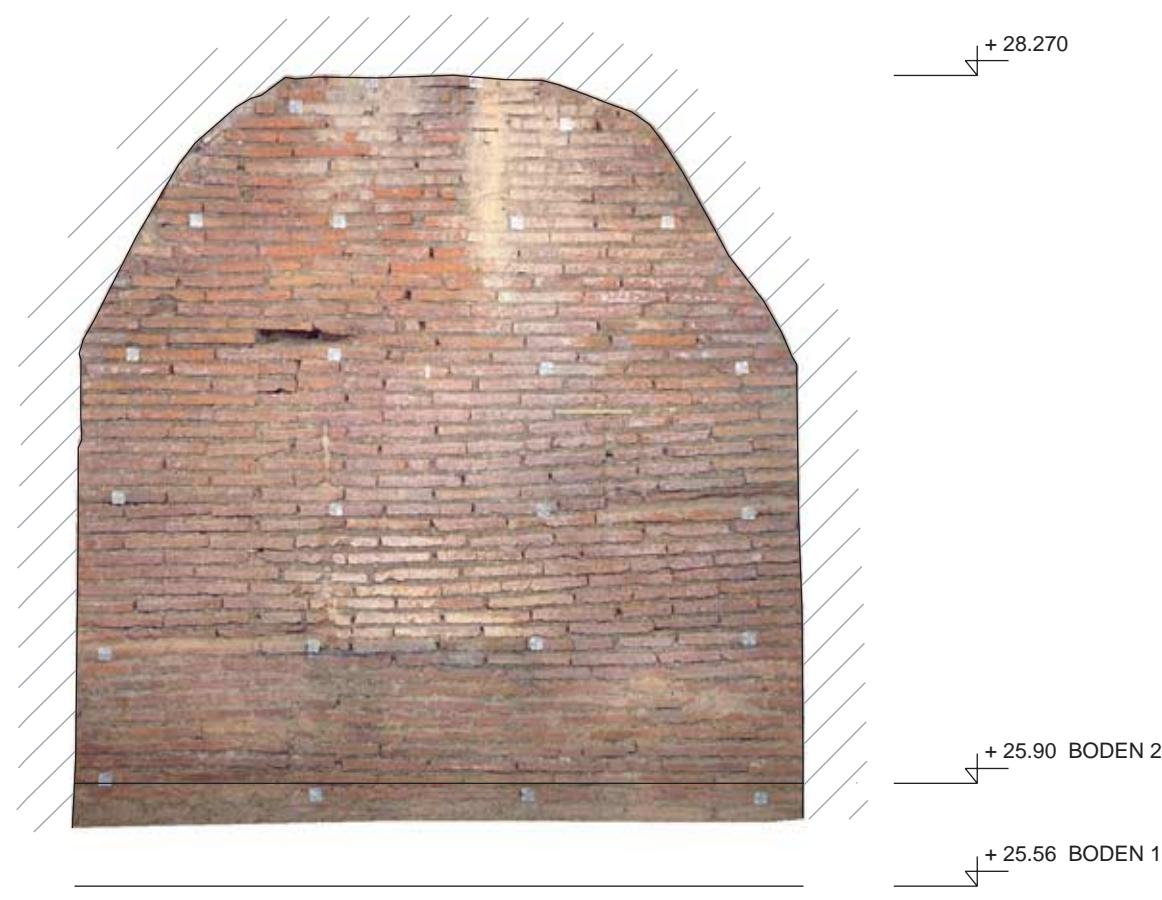

SÜD

52.2: Bilddokumentation Raum 14aG, S-Wand (M 1:25)

0 1 m H2/14aG