



TAFEL 53

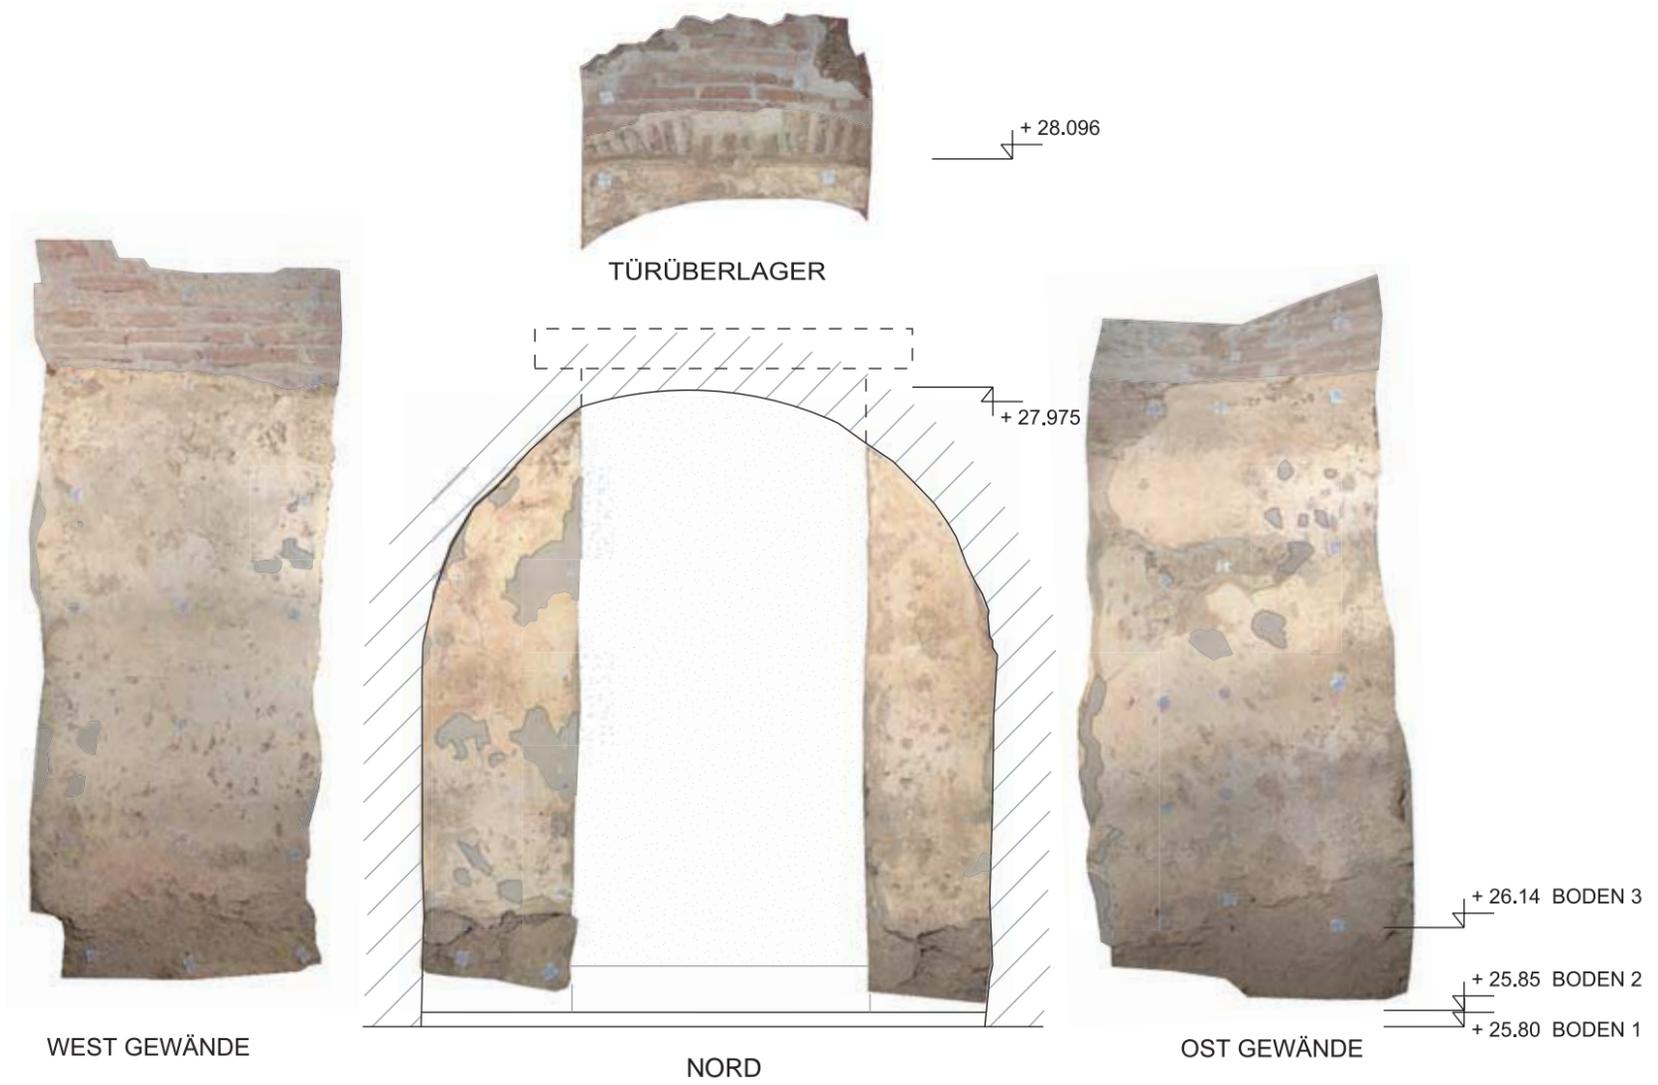

53.1: Bilddokumentation Raum 14cG, N-Wand (M 1:25)

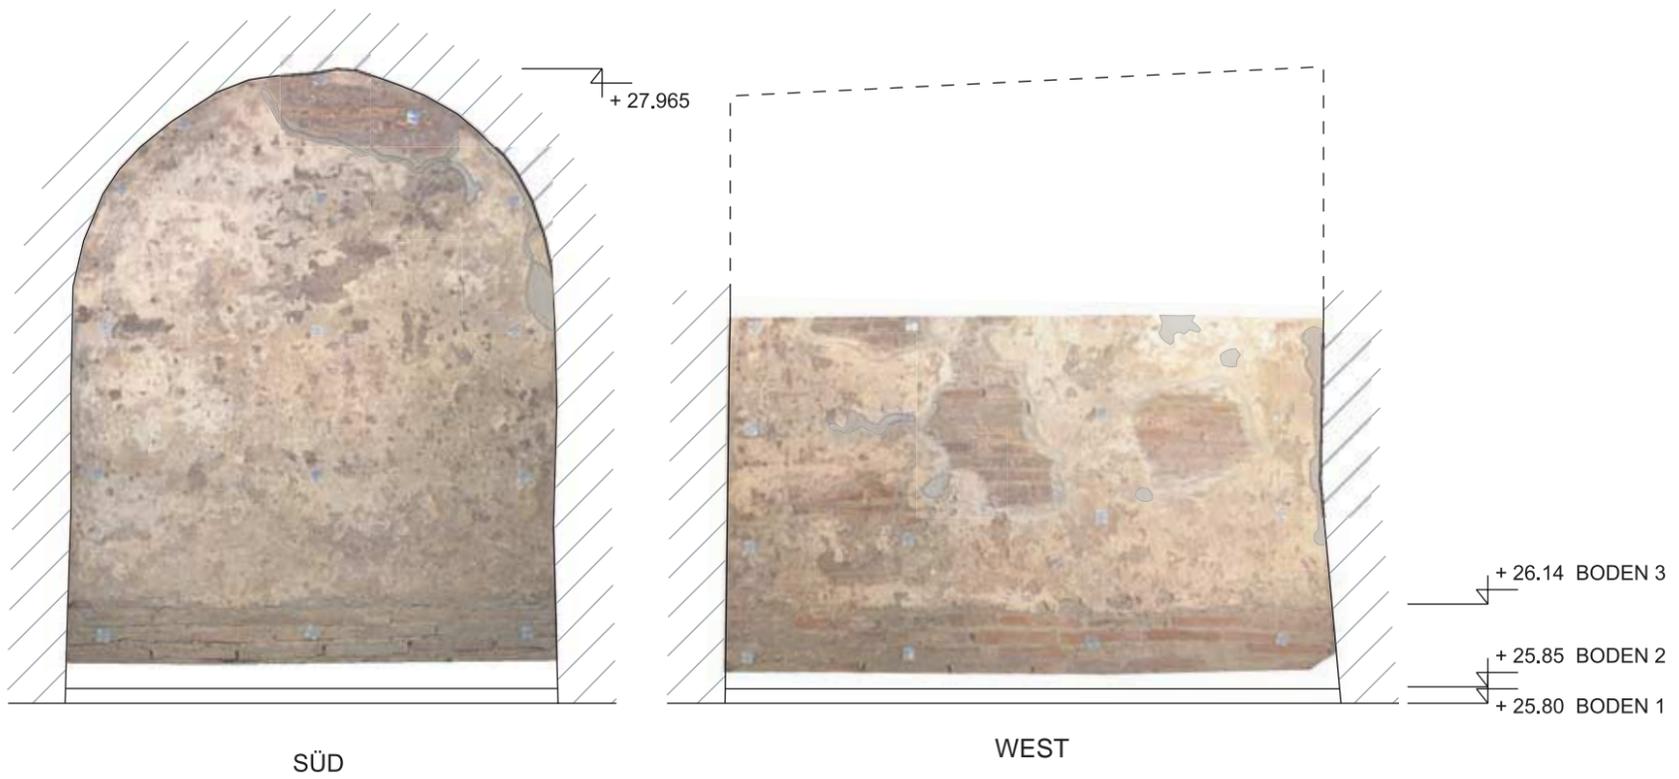


53.2: Bilddokumentation Raum 14cG, S-Wand (M 1:25)

53.3: Bilddokumentation Raum 14cG, W-Wand (M 1:25)

0 1m H2/14cG


TAFEL 54

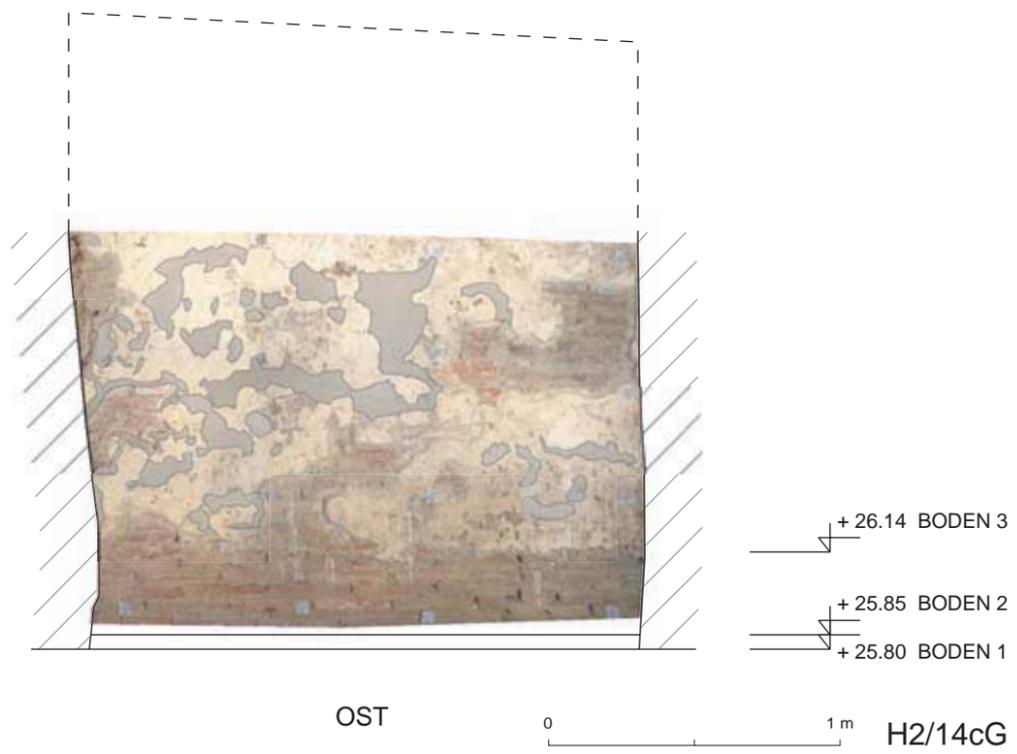

54.1: Bilddokumentation Raum 14cG, O-Wand (M 1:25)




54.2: Raum 14d, W-Wand, Grabungphoto

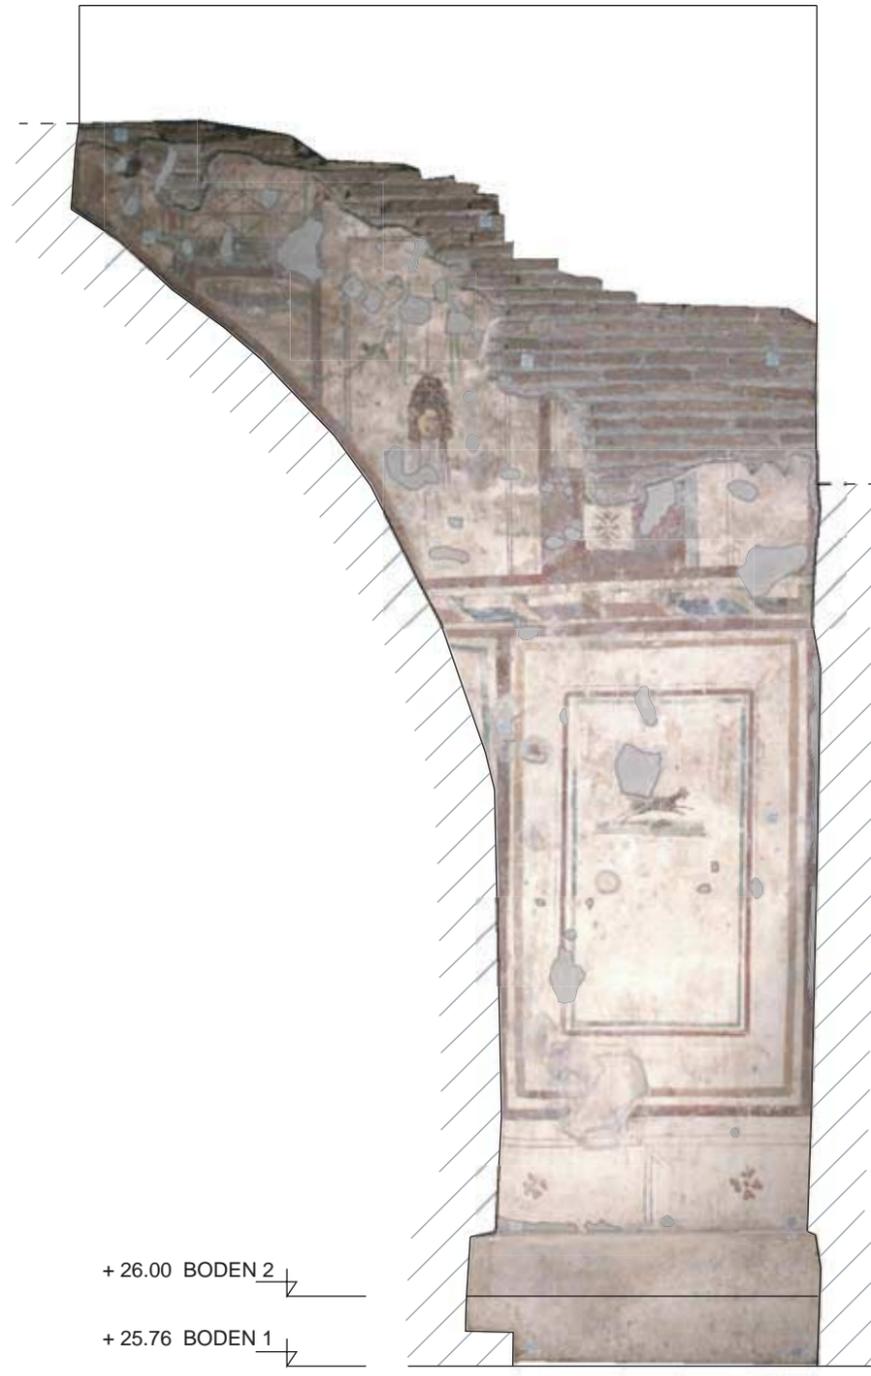

+ 26.00 BODEN 2  
 + 25.76 BODEN 1

NORD

55.1: Bilddokumentation Raum 22, N-Wand (M 1:25)

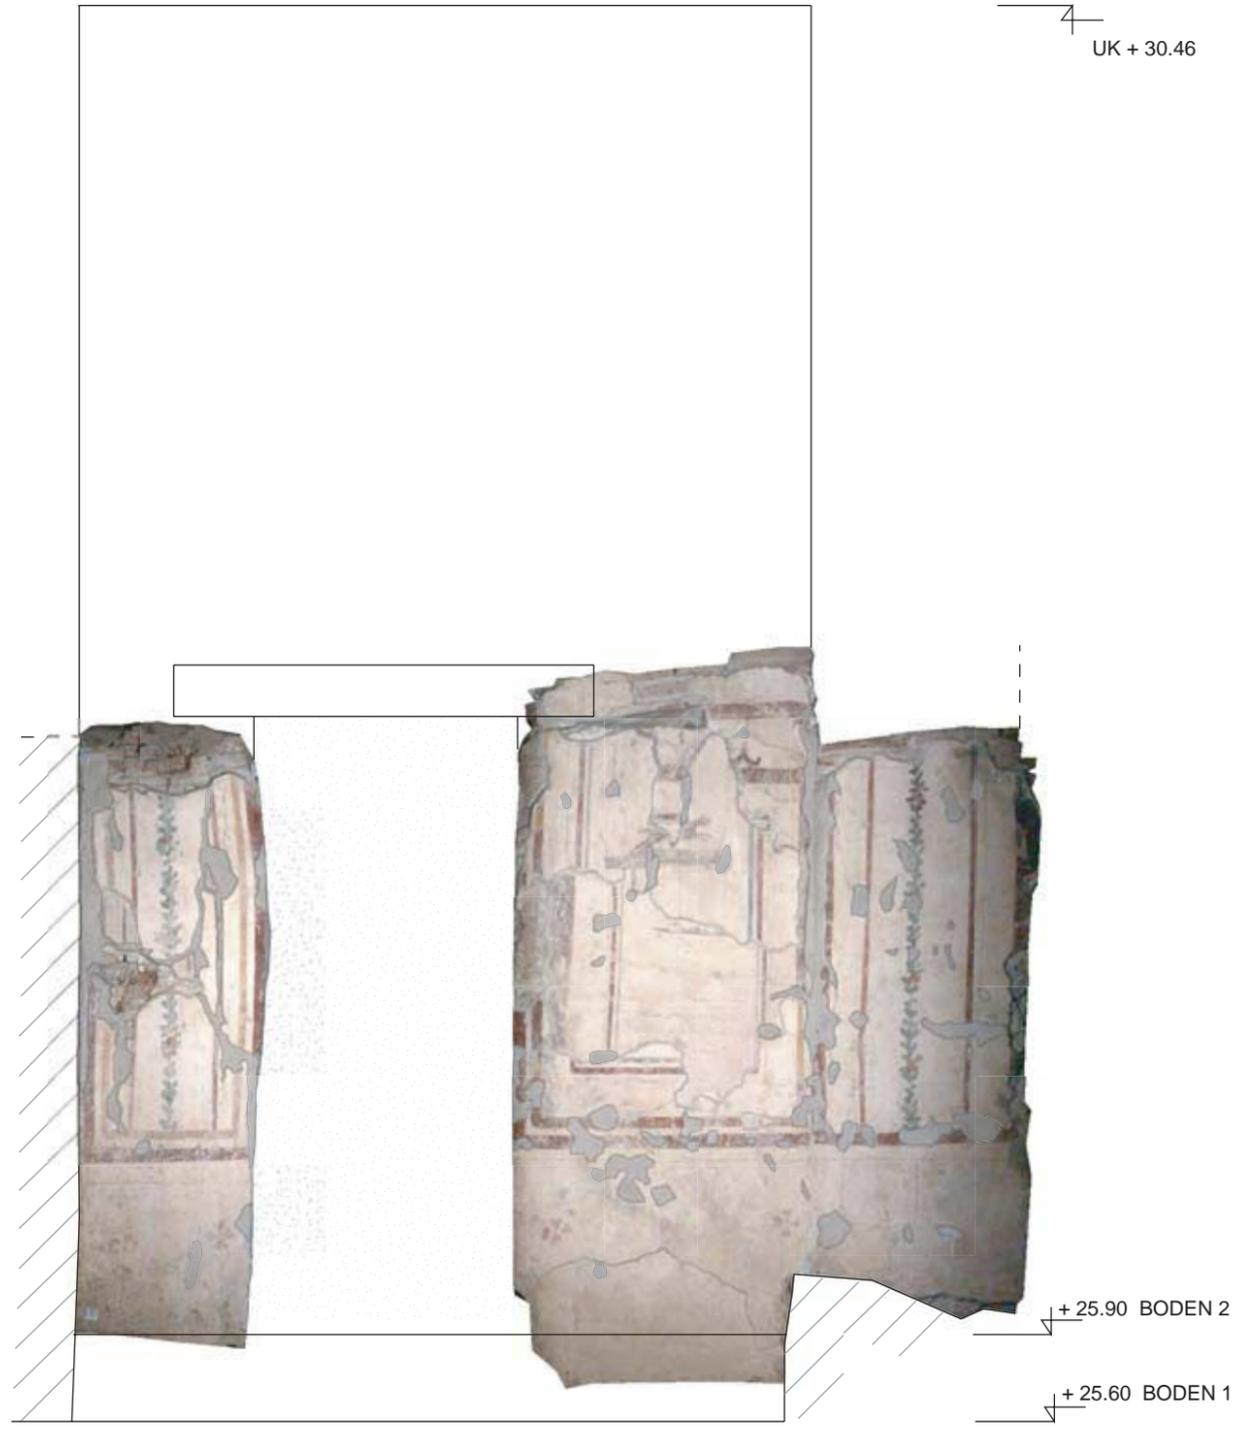

UK + 30.46

+ 25.90 BODEN 2  
 + 25.60 BODEN 1

SÜD

55.2: Bilddokumentation Raum 22, S-Wand (M 1:25)


0 1 m H2/22

TAFEL 55




NORD - OBERER TEIL

56.1: Bilddokumentation Räume 22–23, N-Wand oben (M 1 : 25)

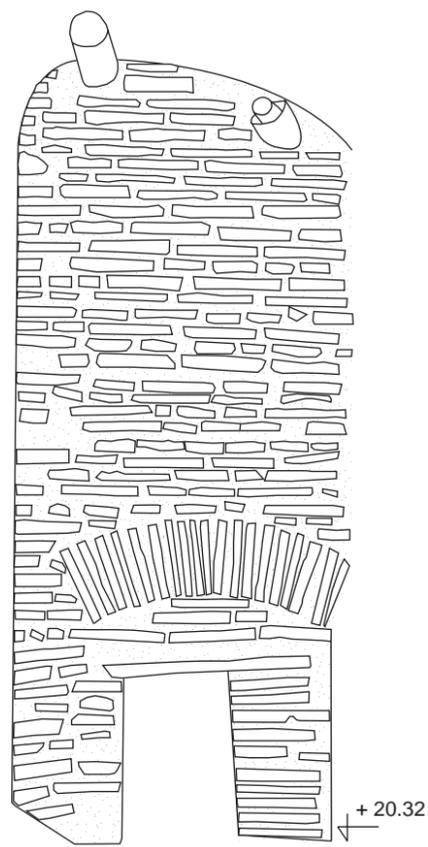


WEST (PRAEFURNIUM)

56.2: Z Kellerabgang Raum 22, W-Wand (Präefurnium) (M 1 : 25)

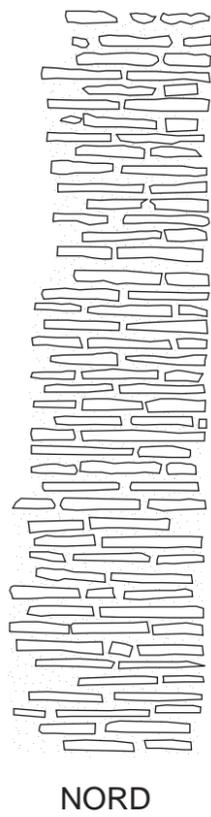


56.3: Z Kellerabgang Raum 22, N-Wand (M 1 : 25)

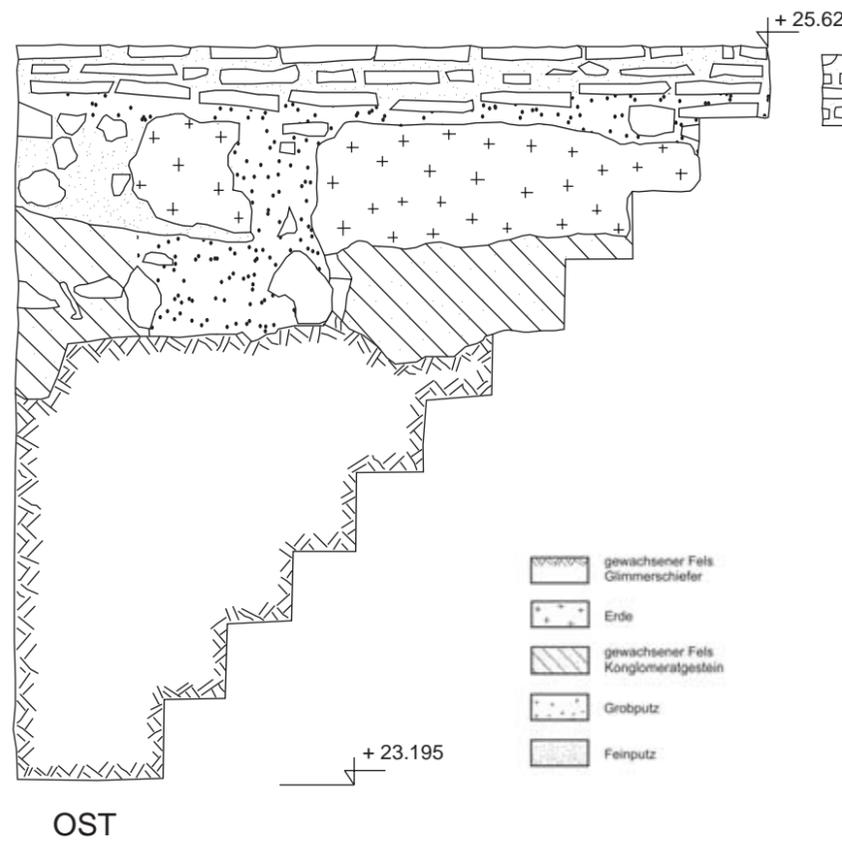

56.4: Z Kellerabgang Raum 22, O-Wand (M 1 : 25)

- gewachsener Fels Glimmerschiefer
- Erde
- gewachsener Fels Konglomeratgestein
- Grobputz
- Feinputz

KELLERABGANG

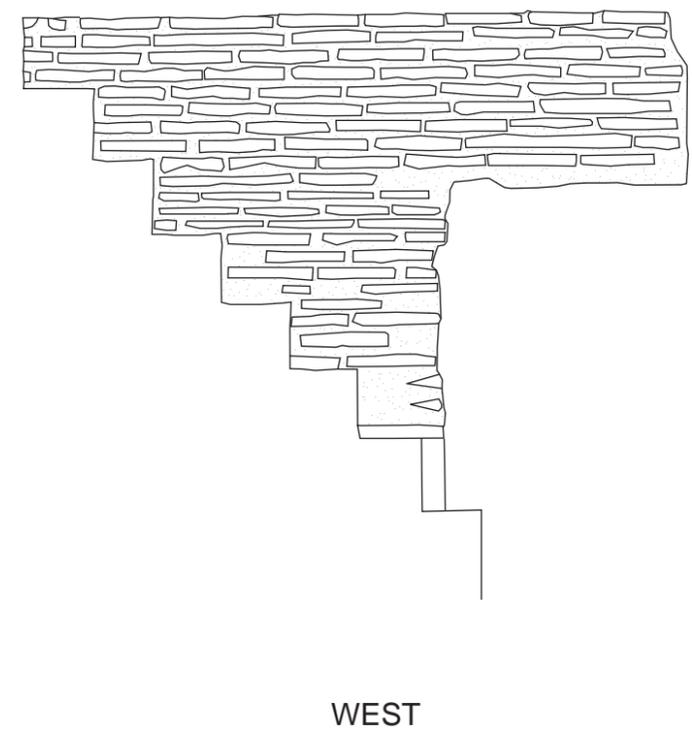

56.5: Z Kellerabgang Raum 22, W-Wand (M 1 : 25)

0 1 m H2/22