


NORD

60.1: Bilddokumentation Raum 15, N-Wand (M 1:25)

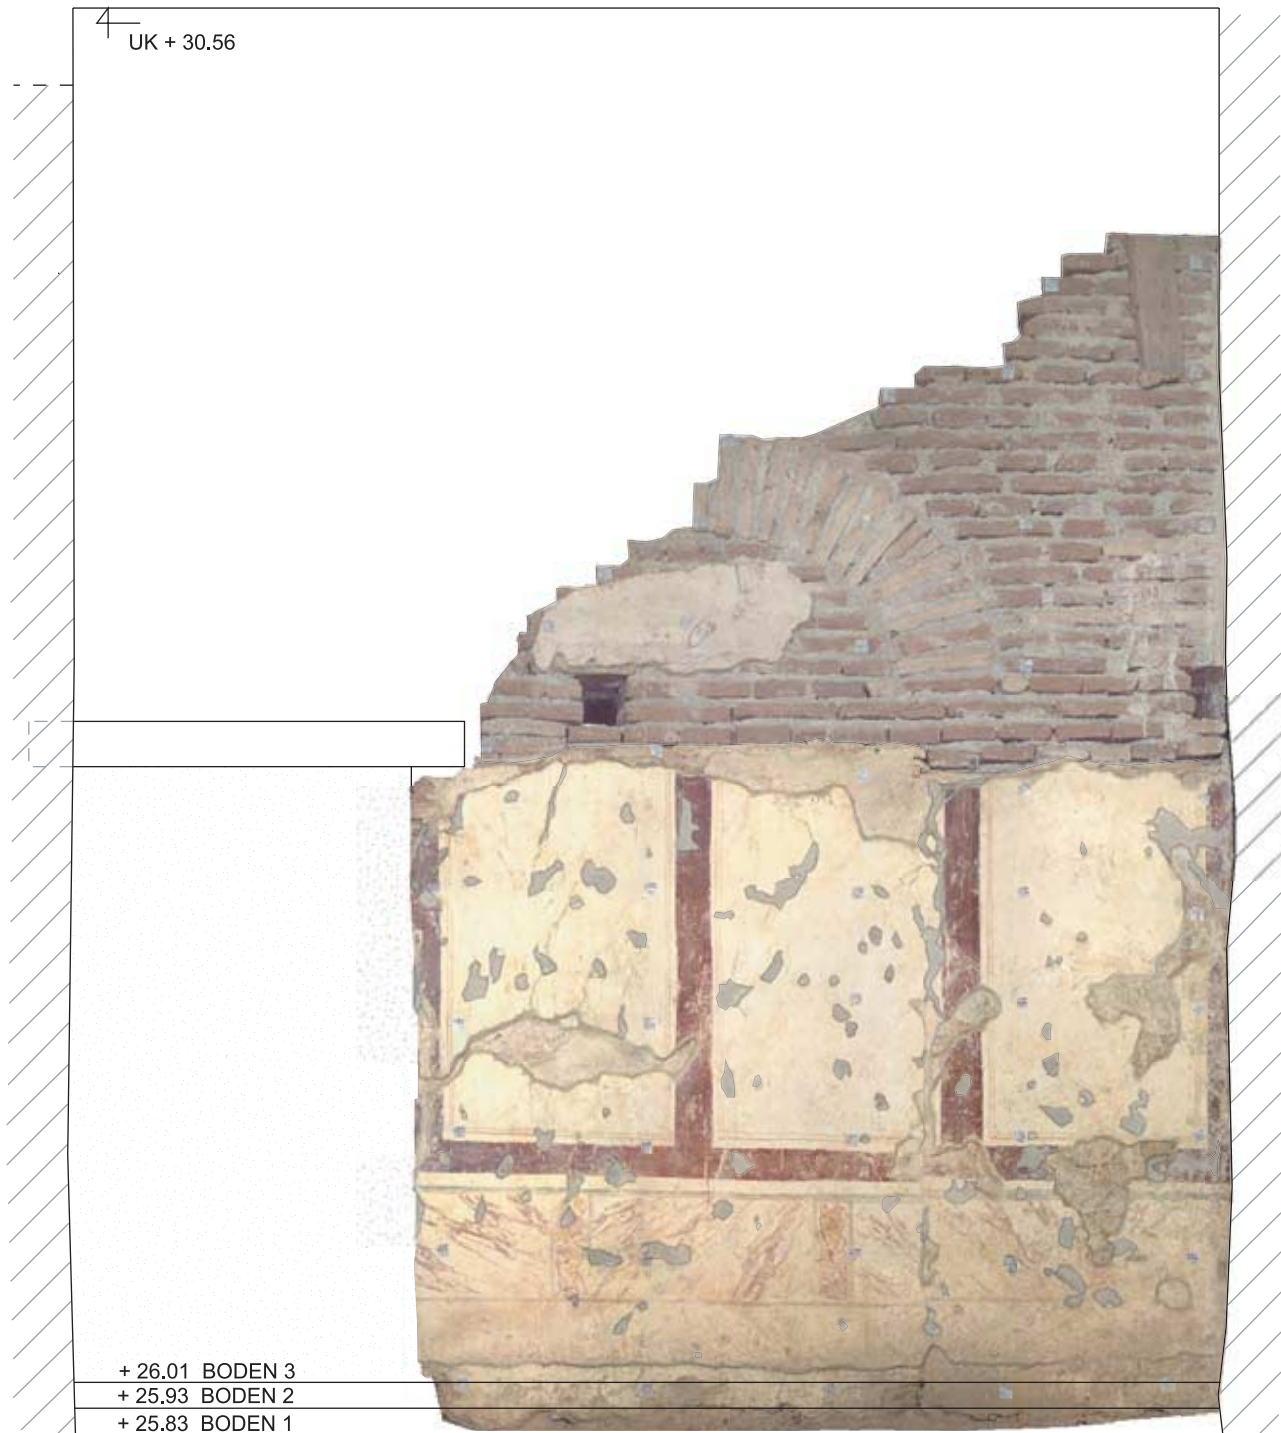

OST

60.2: Bilddokumentation Raum 15, O-Wand (M 1:25)

0 1m H2/15



TAFEL 61



61: Bilddokumentation Raum 15, S-Wand (M 1:25)